

INTERNATIONAL EXPO

FOOD & DRINKS

by **Detrop** **HELEXPO**



ΔΙΕΘΝΗΣ
ΕΚΘΕΣΗ
ΤΡΟΦΙΜΩΝ &
ΠΟΤΩΝ

ΠΕΡΙΠΤΕΡΟ 12 PAVILION ΚΛΙΜΑΚΑ 1:250 SCALE

**ΗΛΕΚΤΡΟΛΟΓΙΚΟΙ ΠΙΝΑΚΕΣ,
AIRCONDITION &
ΠΥΡΟΣΒΕΣΤΙΚΕΣ ΦΩΛΙΕΣ
ΝΑ ΕΙΝΑΙ ΠΡΟΣΒΑΣΙΜΕΣ!**

**ELECTRICAL BOXES,
AIRCONDITION
&FIRE EXTINGUISHER
MUST BE ACCESSIBLE!**

TECHNICAL DETAILS pav12 GROUND FLOOR

- HOUSING FOR WATER SUPPLY & SEWERAGE
 - HOUSING FOR ELECTRIC POWER
 - ELECTRICAL BOXES
 - FIRE EXTINGUISHER
 - TELEPHONE LINES
 - ELECTRICAL POWER OUTLET
 - TELEPHONE CONNECTOR
- max HEIGHT 2.90-5.80m
Electricity 380/220
max allowed weight 750kg/m²
loading area 1692m²
■ COLUMNS 10x10 cm


**ΓΡΑΦΕΙΟ ΥΠΕΥΘΥΝΟΥ
(HALL MANAGER)
ΤΗΛ. 2310/291512
FAX 2310/291578**

ΧΩΡΟΣ ΚΑΤΩ ΑΠΟ ΗΜΙΟΡΟΦΟ
ΑΝΩΤΕΡΟ ΥΨΟΣ ΚΑΤΑΣΚΕΥΗΣ 2.70m
EXHIBITION AREA UNDER BALCONY
max HEIGHT 2.70m

ΧΩΡΟΣ ΚΑΤΩ ΑΠΟ ΑΕΡΑΓΩΓΟ
ΑΝΩΤΕΡΟ ΥΨΟΣ ΚΑΤΑΣΚΕΥΗΣ 2.50m
EXHIBITION AREA UNDER AIR DUCT
max HEIGHT 2.50m

**ΚΤΙΡΙΟ No 12
ΙΣΟΓΕΙΟ
ΚΛΙΜΑΚΑ 1:250
ΣΤΟΙΧΕΙΑ ΚΤΙΡΙΟΥ
ΣΙΔΗΡΟΚΑΤΑΣΚΕΥΗ
ΘΕΡΜΑΝΣΗ ΨΥΞΗ
ΗΛΕΚ. 380/220
ΩΦ. ΕΜΒΑΔΟ 1692 M2
ΕΠΙΤΡ. ΒΑΡΟΣ 750 Kgr/ m2
ΥΨΟΣ : 5.50 m
* ΚΟΛΩΝΑ 0,10m x 0,10m**

- ΠΡΙΖΑΔΕΗ
- ΠΡΙΖΑΔΕΗ 1
- ΠΡΙΖΑΟΤΕ
- ΔΙΑΚΟΠΤΗΣ
- ΠΥΡΟΣΒΕΣΤΙΚΟΣ ΣΥΝΑΓΕΡΜΟΣ
- ΦΡΕΑΤΙΟ ΑΠΟΧΕΤΕΥΣΗΣ
- ΦΡΕΑΤΙΟ ΔΕΗ
- ΦΡΕΑΤΙΟ ΝΕΡΟΥ
- ΦΡΕΑΤΙΟ ΝΕΚΡΟ
- ΦΡΕΑΤΙΟ ΟΤΕ
- ΦΡΕΑΤΙΟ ΟΤΕ-ΝΕΡΟΥ
- ΠΙΝΑΚΑΣ ΔΕΗ
- ΠΑΡΟΧΗ ΑΠΟΧΕΤΕΥΣΗΣ
- ΠΑΡΟΧΗ ΡΕΥΜΑΤΟΣ
- ΠΑΡΟΧΗ ΝΕΡΟΥ
- ΤΗΛΕΦΩΝΙΚΟΣ ΘΑΛΑΜΟΣ
- ΠΥΡΟΣΒΕΣΤΙΚΗ ΦΩΛΙΑ

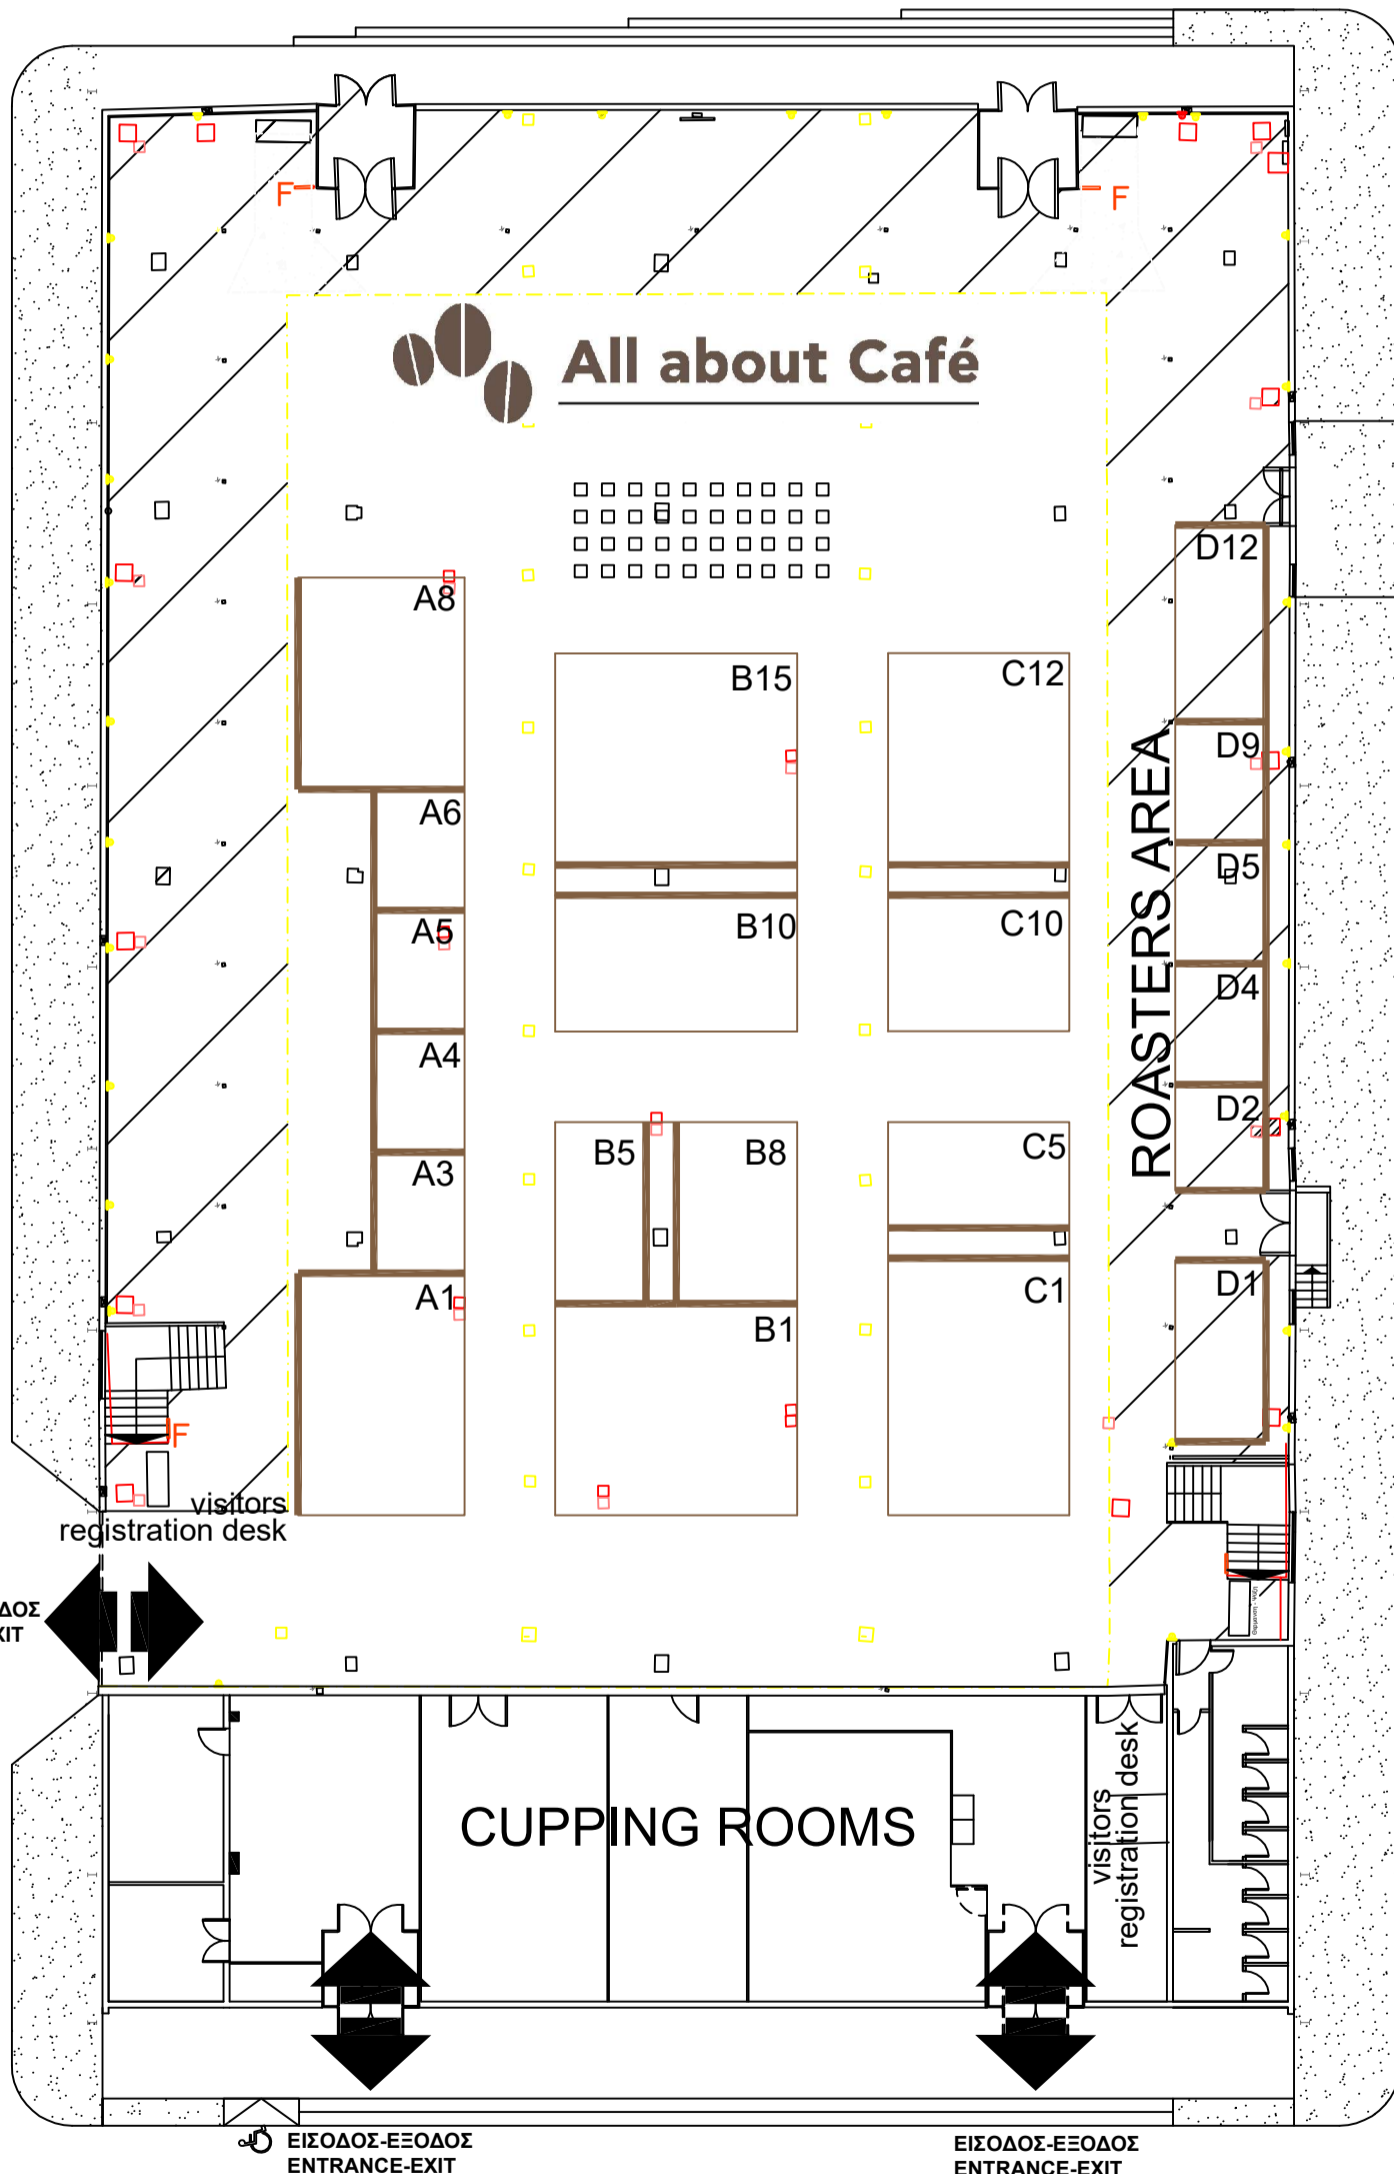

ΕΙΣΟΔΟΣ-ΕΞΟΔΟΣ
ENTRANCE-EXIT

ΕΙΣΟΔΟΣ-ΕΞΟΔΟΣ
ENTRANCE-EXIT

ΕΙΣΟΔΟΣ-ΕΞΟΔΟΣ
ENTRANCE-EXIT