

INTERNATIONAL EXPO



ΔΙΕΘΝΗΣ  
ΕΚΘΕΣΗ  
ΤΡΟΦΙΜΩΝ &  
ΠΟΤΩΝ

by Detrop

HELEXPO

ΠΕΡΙΠΤΕΡΟ  
PAVILION  
ΚΛΙΜΑΚΑ 1:250  
SCALE

12

**ΗΛΕΚΤΡΟΛΟΓΙΚΟΙ ΠΙΝΑΚΕΣ,  
AIRCONDITION &  
ΠΥΡΟΣΒΕΣΤΙΚΕΣ ΦΩΛΙΕΣ  
ΝΑ ΕΙΝΑΙ ΠΡΟΣΒΑΣΙΜΕΣ!**

**ELECTRICAL BOXES,  
AIRCONDITION  
&FIRE EXTINGUISHER  
MUST BE ACCESSIBLE!**

TECHNICAL DETAILS pav12 GROUND FLOOR


- HOUSING FOR WATER SUPPLY & SEWERAGE
  - HOUSING FOR ELECTRIC POWER
  - ELECTRICAL BOXES
  - FIRE EXTINGUISHER
  - TELEPHONE LINES
  - ELECTRICAL POWER OUTLET
  - TELEPHONE CONNECTOR
- max HEIGHT 2.90-5.80m  
Electricity 380/220  
max allowed weight 750kg/m<sup>2</sup>  
loading area 1692m<sup>2</sup>  
■ COLUMNS 10x10 cm

**ΓΡΑΦΕΙΟ ΥΠΕΥΘΥΝΟΥ  
(HALL MANAGER)  
ΤΗΛ. 2310/291512  
FAX 2310/291578**

- ▨ ΧΩΡΟΣ ΚΑΤΩ ΑΠΟ ΗΜΙΟΡΟΦΟ  
ΑΝΩΤΕΡΟ ΥΨΟΣ ΚΑΤΑΣΚΕΥΗΣ 2.70m  
EXHIBITION AREA UNDER BALCONY  
maxHEIGHT 2.70m
- ▨ ΧΩΡΟΣ ΚΑΤΩ ΑΠΟ ΑΕΡΑΓΩΓΟ  
ΑΝΩΤΕΡΟ ΥΨΟΣ ΚΑΤΑΣΚΕΥΗΣ 2.50m  
EXHIBITION AREA UNDER AIR DUCT  
maxHEIGHT 2.50m

**ΚΤΙΡΙΟ No 12  
ΙΣΟΓΕΙΟ  
ΚΛΙΜΑΚΑ 1:250  
ΣΤΟΙΧΕΙΑ ΚΤΙΡΙΟΥ  
ΣΙΔΗΡΟΚΑΤΑΣΚΕΥΗ  
ΘΕΡΜΑΝΣΗ ΨΥΞΗ  
ΗΛΕΚ. 380/220  
ΩΦ. ΕΜΒΑΔΟ 1692 M2  
ΕΠΙΤΡ. ΒΑΡΟΣ 750 Kgr/ m2  
ΥΨΟΣ : 5.50 m  
\* ΚΟΛΩΝΑ 0,10m x 0,10m**

- ΠΡΙΖΑΔΕΗ
- ΠΡΙΖΑΔΕΗ 1
- ΠΡΙΖΑΟΤΕ
- ΔΙΑΚΟΠΤΗΣ
- ΠΥΡΟΣΒΕΣΤΙΚΟΣ ΣΥΝΑΓΕΡΜΟΣ
- ΦΡΕΑΤΙΟ ΑΠΟΧΕΤΕΥΣΗΣ
- ΦΡΕΑΤΙΟ ΔΕΗ
- ΦΡΕΑΤΙΟ ΝΕΡΟΥ
- ΦΡΕΑΤΙΟ ΝΕΚΡΟ
- ΦΡΕΑΤΙΟ ΟΤΕ
- ΦΡΕΑΤΙΟ ΟΤΕ-ΝΕΡΟΥ
- ΠΙΝΑΚΑΣ ΔΕΗ
- ΠΑΡΟΧΗ ΑΠΟΧΕΤΕΥΣΗΣ
- ΠΑΡΟΧΗ ΡΕΥΜΑΤΟΣ
- ΠΑΡΟΧΗ ΝΕΡΟΥ
- ΤΗΛΕΦΩΝΙΚΟΣ ΘΑΛΑΜΟΣ
- ΠΥΡΟΣΒΕΣΤΙΚΗ ΦΩΛΙΑ

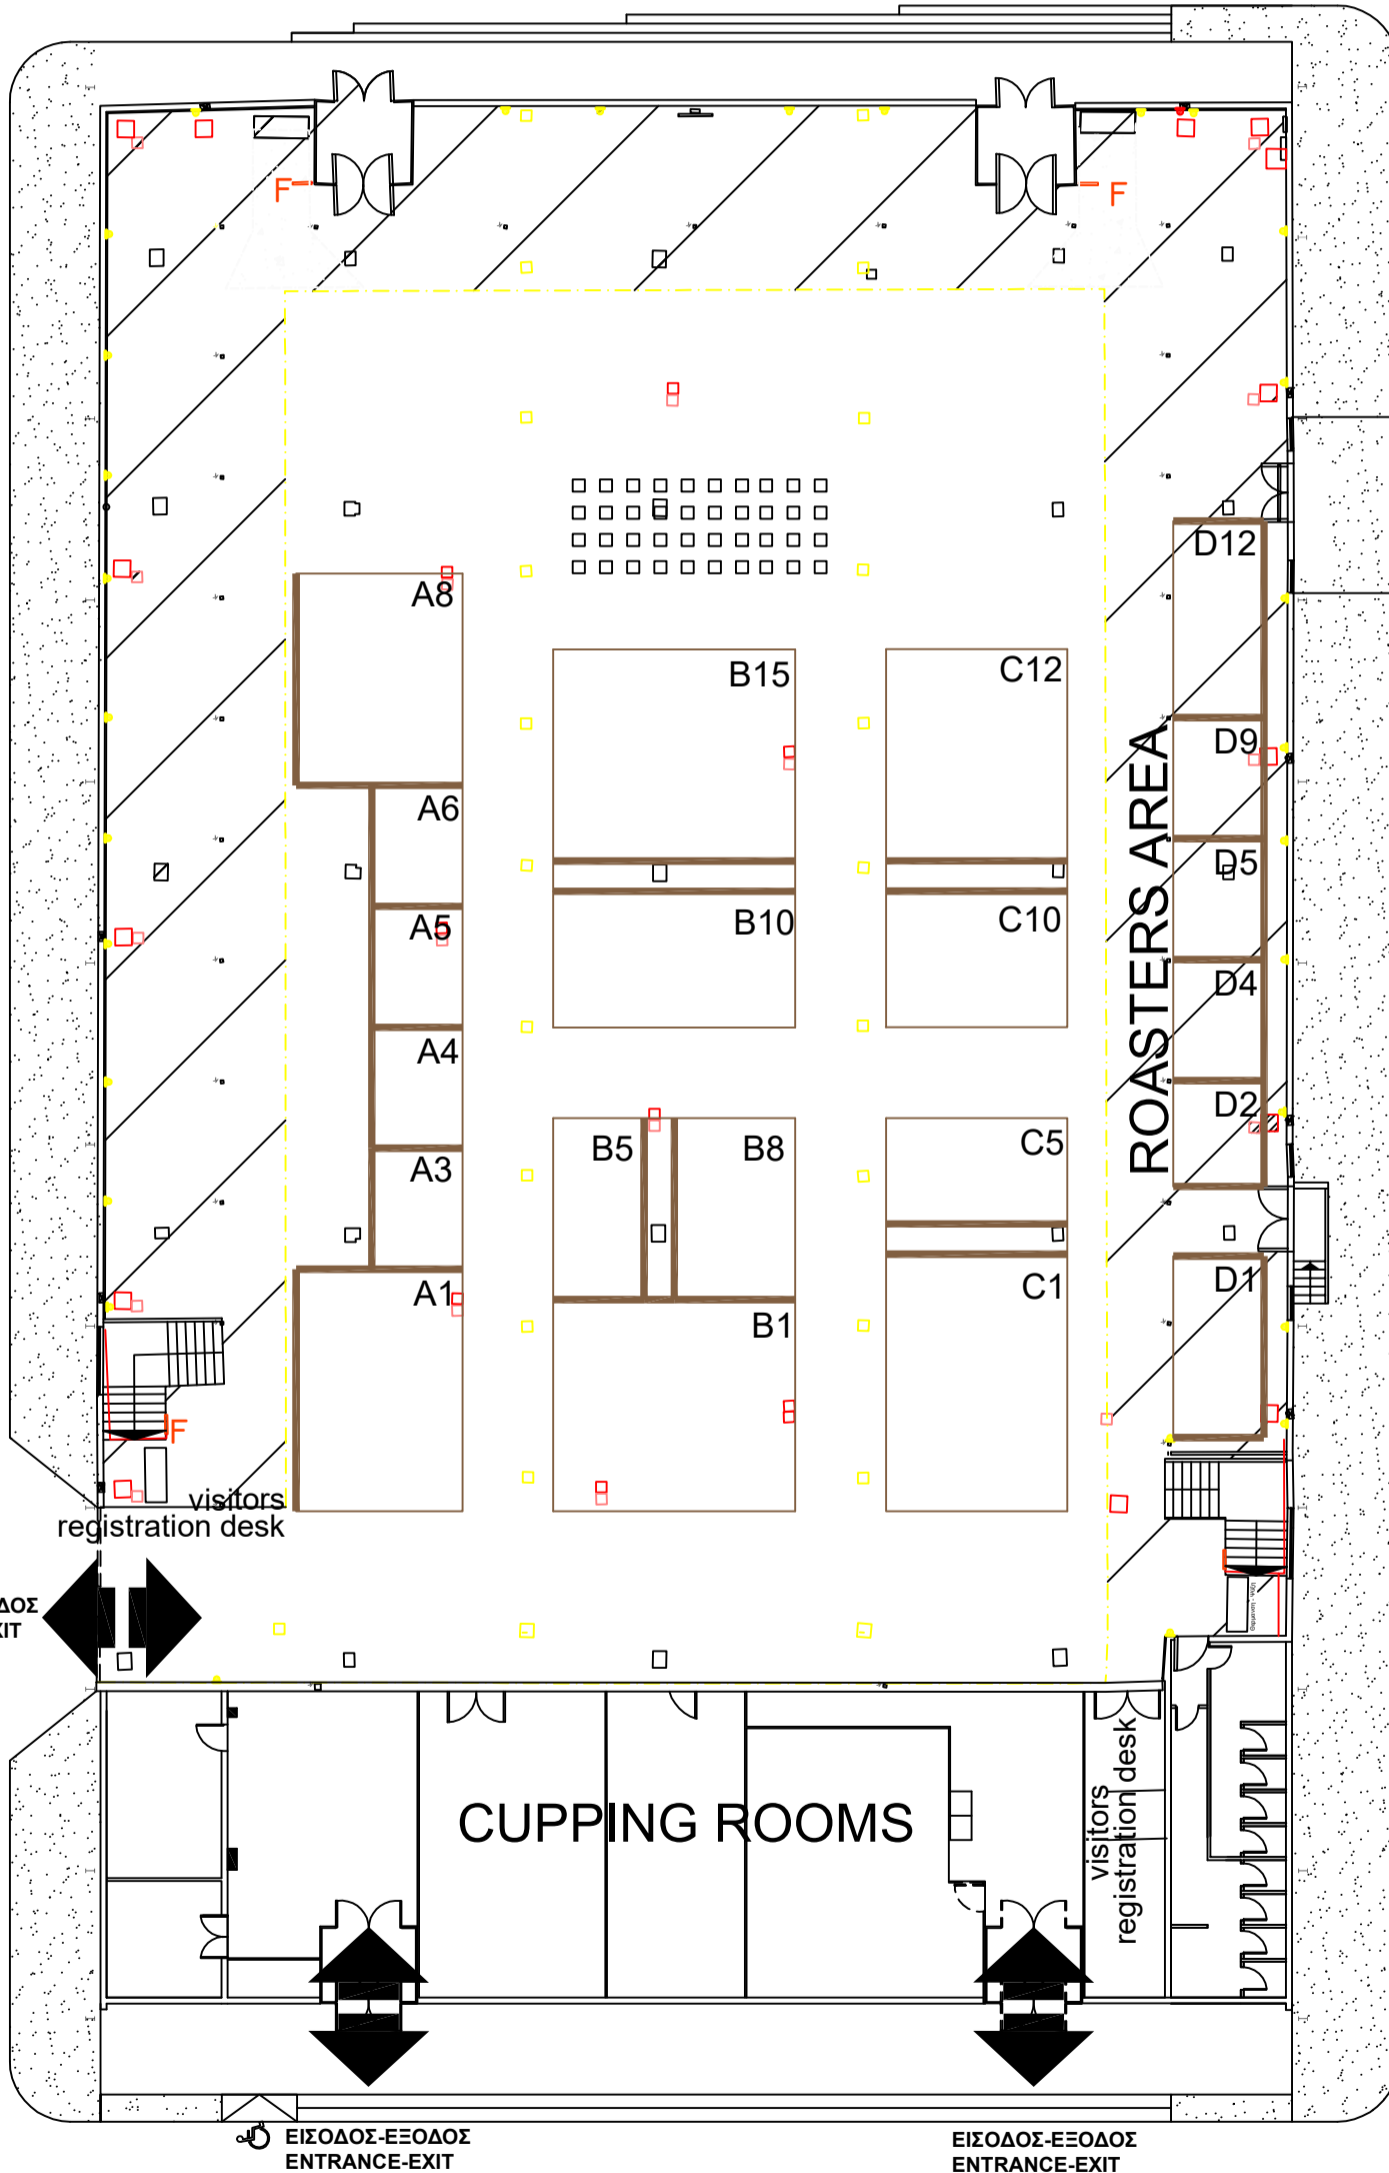

ΕΙΣΟΔΟΣ-ΕΞΟΔΟΣ  
ENTRANCE-EXIT

ΕΙΣΟΔΟΣ-ΕΞΟΔΟΣ  
ENTRANCE-EXIT

ΕΙΣΟΔΟΣ-ΕΞΟΔΟΣ  
ENTRANCE-EXIT