



προς
Περ.15
to Pav.

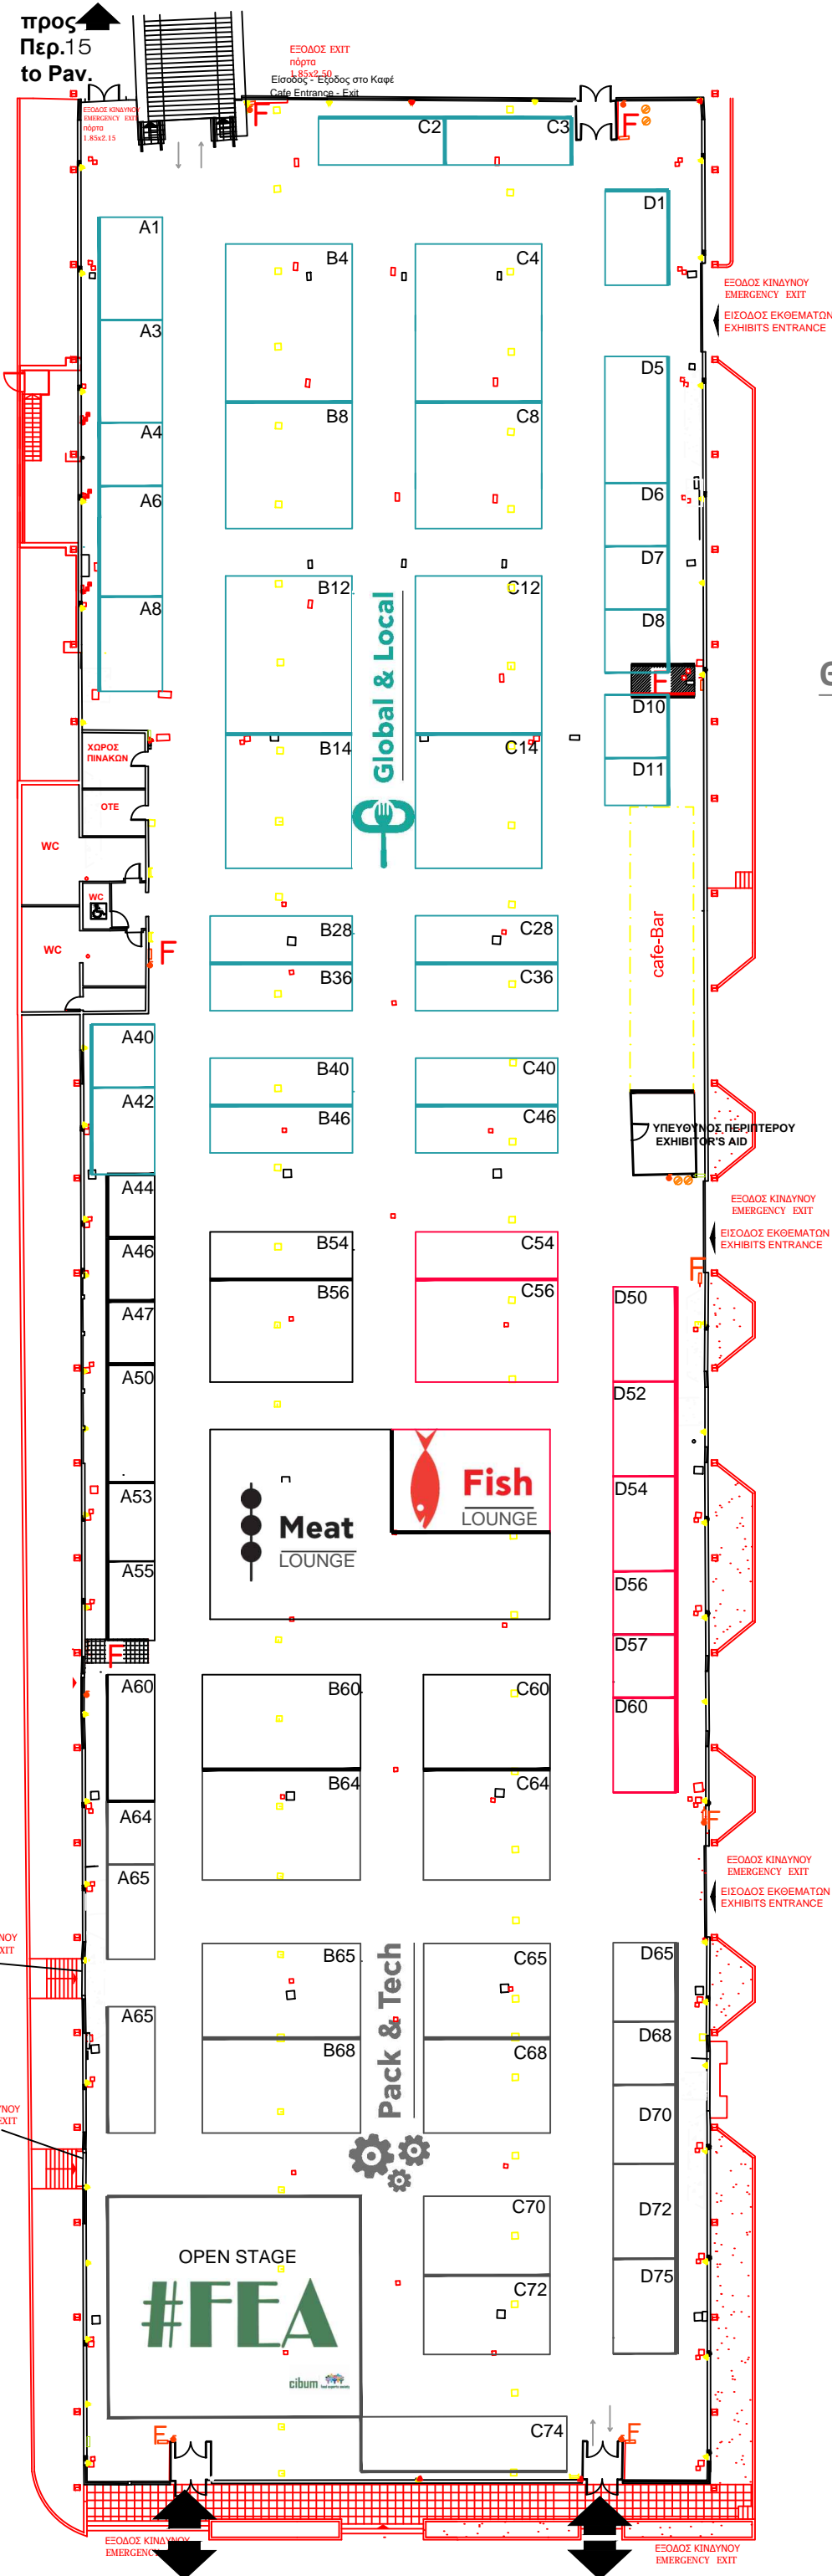

ΠΕΡΙΠΤΕΡΟ
ΡΑΒΙΛΙΟΝ
ΚΛΙΜΑΚΑ 1:400
SCALE

13

Θεματικά Σαλόνια / Themed Lounges

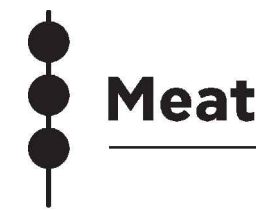

May 16, 2024 - 3:31pm

ΚΤΙΡΙΟ Νο 13
ΙΣΟΓΕΙΟ
ΚΛΙΜΑΚΑ 1:400
ΣΤΟΙΧΕΙΑ ΚΤΙΡΙΟΥ
ΣΙΔΗΡΟΚΑΤΑΣΚΕΥΗ
ΘΕΡΜΑΝΣΗ ΨΥΞΗ
ΗΛΕΚ. 380/220
ΩΦ. ΕΜΒΑΔΟ 5188.10 Μ2
ΕΠΙΤΡ. ΒΑΡΟΣ 750 Kg/ m2
ΥΨΟΣ : 5.50
max ΥΨΟΣ Κατω από τους
ΑΕΡΑΓΩΓΟΥΣ 2,90 μετρα

Pavilion No 13
Ground floor
Steel Structure.
Cooling & Heating.
Operating power 380/220 V.
Permitted weight 750 kg/m2

ΗΛΕΚΤΡΟΛΟΓΙΚΟΙ ΠΙΝΑΚΕΣ, ΚΑΙΜΑΤΙΣΤΙΚΕΣ ΜΟΝΑΔΕΣ, ΠΥΡΟΣΒΕΣΤΙΚΕΣ ΦΩΛΙΕΣ & ΕΞΟΔΟΙ ΚΙΝΑΥΝΟΥ ΝΑ ΕΙΝΑΙ ΠΡΟΣΒΑΣΙΜΟΙ!
ELECTRICAL BOXES, AIRCONDITION FIRE EXTINGUISHER & EMERGENCY EXITS MUST BE ACCESSIBLE!

- ΠΡΙΖΑΔΕΗ
- ΠΡΙΖΑΔΕΗ 1
- ΠΡΙΖΑΟΤΕ
- ΔΙΑΚΟΠΤΗΣ
- ΠΥΡΟΣΒΕΣΤΙΚΟΣ ΣΥΝΑΓΕΡΜΟΣ
- ΦΡΕΑΤΙΟ ΑΠΟΧΕΤΕΥΣΗΣ
- ΦΡΕΑΤΙΟ ΔΕΗ
- ΦΡΕΑΤΙΟ ΝΕΡΟΥ
- ΦΡΕΑΤΙΟ ΝΕΚΡΟ
- ΦΡΕΑΤΙΟ ΟΤΕ
- ΦΡΕΑΤΙΟ ΟΤΕ-ΝΕΡΟΥ
- ΠΙΝΑΚΑΣ ΔΕΗ
- ΤΡΟΧΗΛΑΤΟΣ ΠΥΡΟΣΒΕΣΤΗΡΑΣ
- ΠΑΡΟΧΗ ΑΠΟΧΕΤΕΥΣΗΣ
- ΠΑΡΟΧΗ ΡΕΥΜΑΤΟΣ
- ΠΑΡΟΧΗ ΝΕΡΟΥ
- ΤΗΛΕΦΩΝΙΚΟΣ ΘΑΛΑΜΟΣ
- ΠΥΡΟΣΒΕΣΤΙΚΗ ΦΩΛΙΑ
- ΑΕΡΑΓΩΓΟΣ
- ΣΤΑΘΜΟΣ ΕΡΓΑΛΕΙΩΝ

ΓΡΑΦΕΙΟ ΥΠΕΥΘΥΝΟΥ
HALL MANAGER
ΤΗΛ. 2310/291512
FAX 2310/291578

- TECHNICAL DETAILS
- HOUSING FOR WATER SUPPLY AND SEWERAGE
 - HOUSING FOR ELECTRIC POWER
 - ELECTRICAL BOXES
 - FIRE EXTINGUISHER
 - FIRE EXTINGUISHER ON WHEELS
 - TELEPHONE LINES
 - ELECTRICAL POWER OUTLET
 - TELEPHONE CONNECTOR
 - max HEIGHT 5.50m
max height under air duct 2,90m
loading area 5188.10m2
 - AIR DUCT

ΕΞΟΔΟΣ ΚΙΝΑΥΝΟΥ
EMERGENCY EXIT
πόρτα
2.00x2.10

ΕΞΟΔΟΣ ΚΙΝΑΥΝΟΥ
EMERGENCY EXIT
πόρτα
2.00x2.10

ΕΞΟΔΟΣ ΚΙΝΑΥΝΟΥ
EMERGENCY EXIT

ΕΞΟΔΟΣ ΚΙΝΑΥΝΟΥ
EMERGENCY EXIT