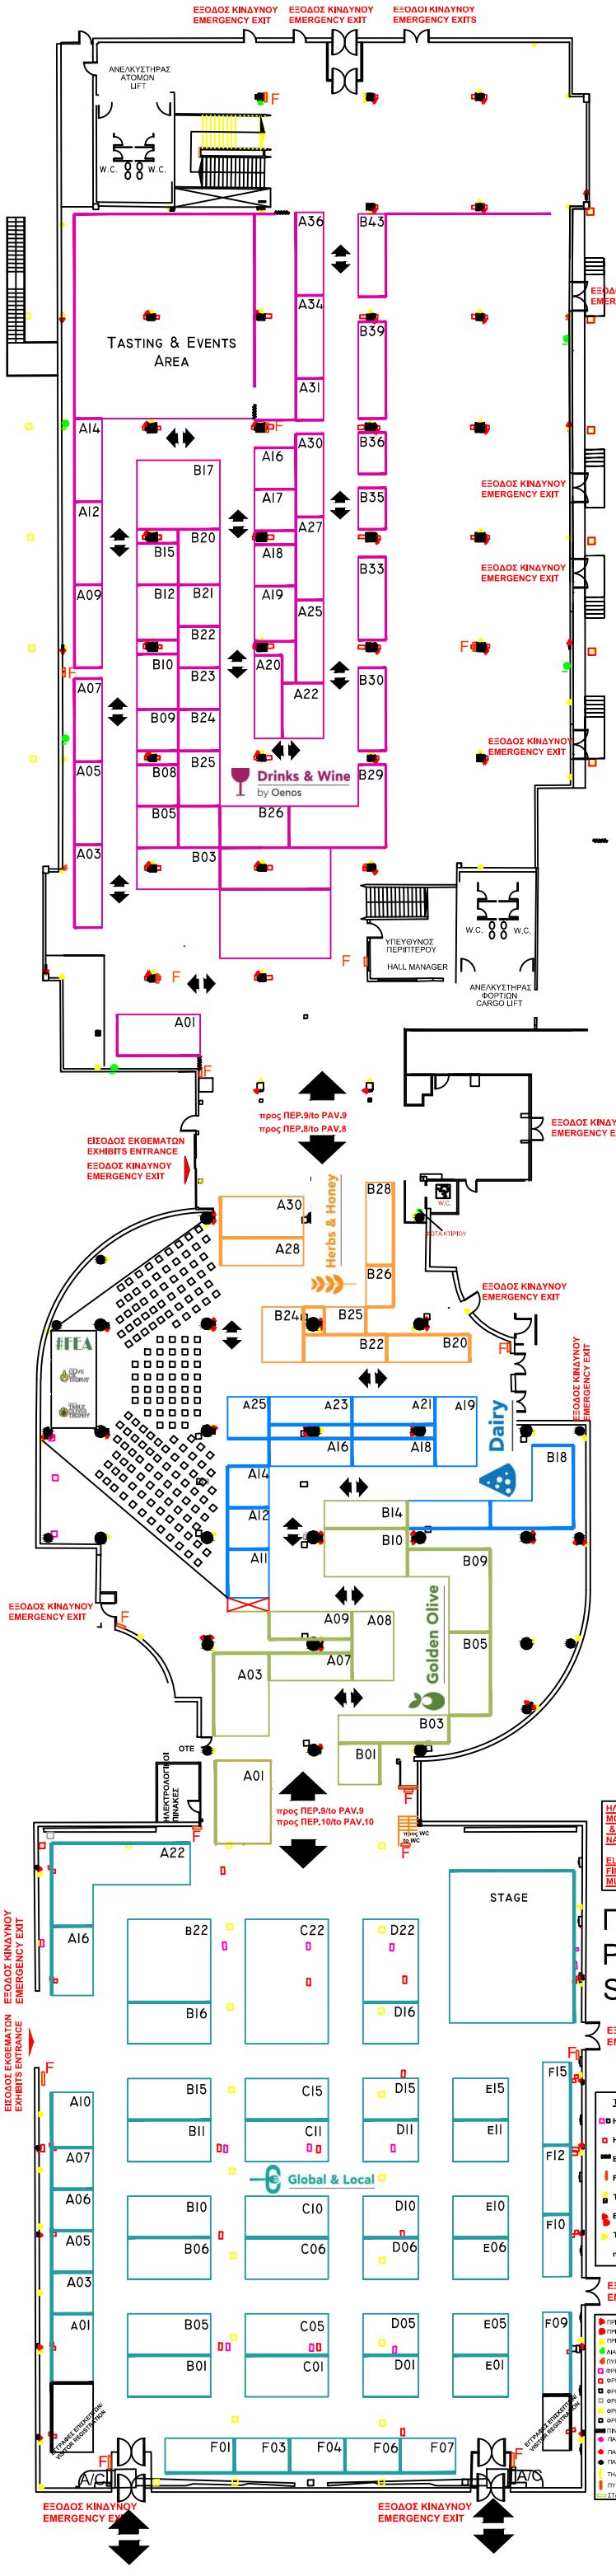

INTERNATIONAL EXPO FOOD & DRINKS by Detrop HELEXPO

ΔΙΕΘΝΗΣ ΕΚΘΕΣΗ ΤΡΟΦΙΜΩΝ & ΠΟΤΩΝ

ΠΕΡΙΠΤΕΡΟ PAVILION 8

Scale: 1:450

Drinks & Wine by Oenos

TECHNICAL DETAILS

- HOUSING FOR WATER SUPPLY & SEWERAGE
- HOUSING FOR ELECTRIC POWER
- ELECTRICAL BOXES
- FIRE EXTINGUISHER
- TELEPHONE LINES
- ELECTRICAL POWER OUTLET
- TELEPHONE CONNECTOR
- max HEIGHT 3,10m
- COLUMN 0,50x0,50 / COLOUMN 0,70x0,70

ΚΤΙΡΙΟ No 8
ΙΣΟΓΕΙΟ
ΚΛΙΜΑΚΑ 1:250
ΣΤΟΙΧΕΙΑ ΚΤΙΡΙΟΥ
ΣΙΔΗΡΟΚΑΤΑΣΚΕΥΗ
ΘΕΡΜΑΝΣΗ ΨΥΞΗ
ΗΛΕΚ. 380/220
ΩΦ. ΕΜΒΑΔΟ 2029.17 M2
ΕΠΙΤΡ. ΒΑΡΟΣ 1000 Kgr/ m2
ΥΨΟΣ : 3.10m

ΠΡΙΖΑΔΕΗ
ΠΡΙΖΑΔΕΗ 1
ΠΡΙΖΑΟΤΕ
ΔΙΑΚΟΠΤΗΣ
ΠΥΡΟΣΒΕΣΤΙΚΟΣ ΣΥΝΑΓΕΡΜΟΣ
ΦΡΕΑΤΙΟ ΑΠΟΧΕΤΕΥΣΗΣ
ΦΡΕΑΤΙΟ ΔΕΗ
ΦΡΕΑΤΙΟ ΝΕΡΟΥ
ΦΡΕΑΤΙΟ ΝΕΚΡΟ
ΦΡΕΑΤΙΟ ΟΤΕ
ΦΡΕΑΤΙΟ ΟΤΕ-ΝΕΡΟΥ
ΠΙΝΑΚΑΣ ΔΕΗ
ΠΑΡΟΧΗ ΑΠΟΧΕΤΕΥΣΗΣ
ΠΑΡΟΧΗ ΡΕΥΜΑΤΟΣ
ΠΑΡΟΧΗ ΝΕΡΟΥ
ΤΗΛΕΦΩΝΙΚΟΣ ΘΑΛΑΜΟΣ
ΠΥΡΟΣΒΕΣΤΙΚΗ ΦΩΛΙΑ
ΣΤΑΘΜΟΣ ΕΡΓΑΛΕΙΩΝ
ΚΟΛΩΝΑ 0,50x0,50 / ΚΟΛΩΝΑ 0,70x0,70

ΗΛΕΚΤΡΟΛΟΓΙΚΟΙ ΠΙΝΑΚΕΣ, ΚΛΙΜΑΤΙΣΤΙΚΕΣ ΜΟΝΑΔΕΣ, ΠΥΡΟΣΒΕΣΤΙΚΕΣ ΦΩΛΙΕΣ & ΕΞΟΔΟΙ ΚΙΝΔΥΝΟΥ ΝΑ ΕΙΝΑΙ ΠΡΟΣΒΑΣΙΜΕΣ!

ELECTRICAL BOXES, AIRCONDITION FIRE EXTINGUISER & EMERGENCY EXITS MUST BE ACCESSIBLE!

ΠΕΡΙΠΤΕΡΟ PAVILION 9

Scale: 1:450

Golden Olive
Herbs & Honey
Dairy

ΚΤΙΡΙΟ No 9
ΙΣΟΓΕΙΟ
ΚΛΙΜΑΚΑ 1:200
ΣΤΟΙΧΕΙΑ ΚΤΙΡΙΟΥ
ΣΙΔΗΡΟΚΑΤΑΣΚΕΥΗ
ΘΕΡΜΑΝΣΗ ΨΥΞΗ
ΗΛΕΚ. 380/220
ΩΦ. ΕΜΒΑΔΟ 1033,65 M2
ΕΠΙΤΡ. ΒΑΡΟΣ 1000 Kgr/ m2
ΥΨΟΣ : 4,00 m

ΠΡΙΖΑΔΕΗ
ΠΡΙΖΑΔΕΗ 1
ΠΡΙΖΑΟΤΕ
ΔΙΑΚΟΠΤΗΣ
ΠΥΡΟΣΒΕΣΤΙΚΟΣ ΣΥΝΑΓΕΡΜΟΣ
ΦΡΕΑΤΙΟ ΑΠΟΧΕΤΕΥΣΗΣ
ΦΡΕΑΤΙΟ ΔΕΗ
ΦΡΕΑΤΙΟ ΝΕΡΟΥ
ΦΡΕΑΤΙΟ ΝΕΚΡΟ
ΦΡΕΑΤΙΟ ΟΤΕ
ΦΡΕΑΤΙΟ ΟΤΕ-ΝΕΡΟΥ
ΠΙΝΑΚΑΣ ΔΕΗ
ΠΑΡΟΧΗ ΑΠΟΧΕΤΕΥΣΗΣ
ΠΑΡΟΧΗ ΡΕΥΜΑΤΟΣ
ΠΑΡΟΧΗ ΝΕΡΟΥ
ΤΗΛΕΦΩΝΙΚΟΣ ΘΑΛΑΜΟΣ
ΠΥΡΟΣΒΕΣΤΙΚΗ ΦΩΛΙΑ
ΣΤΑΘΜΟΣ ΕΡΓΑΛΕΙΩΝ
ΚΟΛΩΝΑ D=0,95 / ΚΟΛΩΝΑ D=0,80

TECHNICAL DETAILS

- HOUSING FOR WATER SUPPLY AND SEWERAGE
- HOUSING FOR ELECTRIC POWER
- ELECTRICAL BOXES
- FIRE EXTINGUISHER
- TELEPHONE LINES
- ELECTRICAL POWER OUTLET
- TELEPHONE CONNECTOR
- max HEIGHT 4,00 m
- COLUMN D=0,95 / COLOUMN D=0,80

ΗΛΕΚΤΡΟΛΟΓΙΚΟΙ ΠΙΝΑΚΕΣ, ΚΛΙΜΑΤΙΣΤΙΚΕΣ ΜΟΝΑΔΕΣ, ΠΥΡΟΣΒΕΣΤΙΚΕΣ ΦΩΛΙΕΣ & ΕΞΟΔΟΙ ΚΙΝΔΥΝΟΥ ΝΑ ΕΙΝΑΙ ΠΡΟΣΒΑΣΙΜΕΣ!

ELECTRICAL BOXES, AIRCONDITION FIRE EXTINGUISER & EMERGENCY EXITS MUST BE ACCESSIBLE!

ΠΕΡΙΠΤΕΡΟ PAVILION 10

Scale:1:450

Global & Local

TECHNICAL DETAILS

- HOUSING FOR WATER SUPPLY & SEWERAGE
- HOUSING FOR ELECTRIC POWER
- ELECTRICAL BOXES
- FIRE EXTINGUISHER
- TELEPHONE LINES
- ELECTRICAL POWER OUTLET
- TELEPHONE CONNECTOR
- max HEIGHT 5,50m

ΠΡΙΖΑΔΕΗ
ΠΡΙΖΑΔΕΗ 1
ΠΡΙΖΑΟΤΕ
ΔΙΑΚΟΠΤΗΣ
ΠΥΡΟΣΒΕΣΤΙΚΟΣ ΣΥΝΑΓΕΡΜΟΣ
ΦΡΕΑΤΙΟ ΑΠΟΧΕΤΕΥΣΗΣ
ΦΡΕΑΤΙΟ ΔΕΗ
ΦΡΕΑΤΙΟ ΝΕΡΟΥ
ΦΡΕΑΤΙΟ ΝΕΚΡΟ
ΦΡΕΑΤΙΟ ΟΤΕ
ΦΡΕΑΤΙΟ ΟΤΕ-ΝΕΡΟΥ
ΠΙΝΑΚΑΣ ΔΕΗ
ΠΑΡΟΧΗ ΑΠΟΧΕΤΕΥΣΗΣ
ΠΑΡΟΧΗ ΡΕΥΜΑΤΟΣ
ΠΑΡΟΧΗ ΝΕΡΟΥ
ΤΗΛΕΦΩΝΙΚΟΣ ΘΑΛΑΜΟΣ
ΠΥΡΟΣΒΕΣΤΙΚΗ ΦΩΛΙΑ
ΣΤΑΘΜΟΣ ΕΡΓΑΛΕΙΩΝ

ΚΤΙΡΙΟ No 10
ΙΣΟΓΕΙΟ
ΚΛΙΜΑΚΑ 1:200
ΣΤΟΙΧΕΙΑ ΚΤΙΡΙΟΥ
ΣΙΔΗΡΟΚΑΤΑΣΚΕΥΗ
ΘΕΡΜΑΝΣΗ ΨΥΞΗ
ΗΛΕΚ. 380/220
ΩΦΕΛΙΜΟ ΕΜΒΑΔΟ 1850 m2
ΕΠΙΤΡ. ΒΑΡΟΣ 1000 Kgr/ m2
ΥΨΟΣ : 5,50

ΕΙΣΟΔΟΣ/ΕΞΟΔΟΣ

ΕΙΣΟΔΟΣ/ΕΞΟΔΟΣ