

All about Café

INTERNATIONAL EXPO
FOOD & DRINKS
by Detrop
HELEXPO

ΔΙΕΘΝΗΣ
ΕΚΘΕΣΗ
ΤΡΟΦΙΜΩΝ &
ΠΟΤΩΝ

ΠΕΡΙΠΤΕΡΟ
PAVILION
ΚΛΙΜΑΚΑ 1:250
SCALE

12

ΗΛΕΚΤΡΟΛΟΓΙΚΟΙ ΠΙΝΑΚΕΣ,
AIRCONDITION &
ΠΥΡΟΣΒΕΣΤΙΚΕΣ ΦΩΛΙΕΣ
ΝΑ ΕΙΝΑΙ ΠΡΟΣΒΑΣΙΜΕΣ!

ELECTRICAL BOXES,
AIRCONDITION
&FIRE EXTINGUISHER
MUST BE ACCESSIBLE!

TECHNICAL DETAILS pav12 GROUND FLOOR

□ HOUSING FOR WATER SUPPLY & SEWERAGE

HOUSING FOR ELECTRIC POWER

■ ELECTRICAL BOXES

▮ FIRE EXTINGUISHER

□ TELEPHONE LINES

ELECTRICAL POWER OUTLET

TELEPHONE CONNECTOR

max HEIGHT 2.90-5.80m

Electricity 380/220

max allowed weight 750kg/m²

loading area 1692m²

■ COLUMNS 10x10 cm

Oct 17, 2025 - 3:04pm

ΓΡΑΦΕΙΟ ΥΠΕΥΘΥΝΟΥ
(HALL MANAGER)
ΤΗΛ. 2310/291512
FAX 2310/291578


ΧΩΡΟΣ ΚΑΤΩ ΑΠΟ ΗΜΙΟΡΟΦΟ
ΑΝΩΤΕΡΟ ΥΨΟΣ ΚΑΤΑΣΚΕΥΗΣ 2.70m
EXHIBITION AREA UNDER BALCONY
maxHEIGHT 2.70m

ΧΩΡΟΣ ΚΑΤΩ ΑΠΟ ΑΕΡΑΓΩΓΟ
ΑΝΩΤΕΡΟ ΥΨΟΣ ΚΑΤΑΣΚΕΥΗΣ 2.50m
EXHIBITION AREA UNDER AIR DUCT
maxHEIGHT 2.50m

ΚΤΙΡΙΟ Νο 12
ΙΣΟΓΕΙΟ

ΚΛΙΜΑΚΑ 1:250
ΣΤΟΙΧΕΙΑ ΚΤΙΡΙΟΥ
ΣΙΔΗΡΟΚΑΤΑΣΚΕΥΗ
ΘΕΡΜΑΝΣΗ ΨΥΞΗ
ΗΛΕΚ. 380/220
ΩΦ. ΕΜΒΑΔΟ 1692 M2
ΕΠΙΤΡ. ΒΑΡΟΣ 750 Kgr/ m2
ΥΨΟΣ : 5.50 m
✦ ΚΟΛΩΝΑ 0,10m x 0,10m

ΠΡΙΖΑΔΕΗ
ΠΡΙΖΑΔΕΗ 1
ΠΡΙΖΑΟΤΕ
ΔΙΑΚΟΠΤΗΣ
ΠΥΡΟΣΒΕΣΤΙΚΟΣ ΣΥΝΑΓΕΡΜΟΣ
ΦΡΕΑΤΙΟ ΑΠΟΧΕΤΕΥΣΗΣ
ΦΡΕΑΤΙΟ ΔΕΗ
□ ΦΡΕΑΤΙΟ ΝΕΡΟΥ
ΦΡΕΑΤΙΟ ΝΕΚΡΟ
ΦΡΕΑΤΙΟ ΟΤΕ
□ ΦΡΕΑΤΙΟ ΟΤΕ-ΝΕΡΟΥ
■ ΠΙΝΑΚΑΣ ΔΕΗ
ΠΑΡΟΧΗ ΑΠΟΧΕΤΕΥΣΗΣ
● ΠΑΡΟΧΗ ΡΕΥΜΑΤΟΣ
● ΠΑΡΟΧΗ ΝΕΡΟΥ
● ΤΗΛΕΦΩΝΙΚΟΣ ΘΑΛΑΜΟΣ
▮ ΠΥΡΟΣΒΕΣΤΙΚΗ ΦΩΛΙΑ

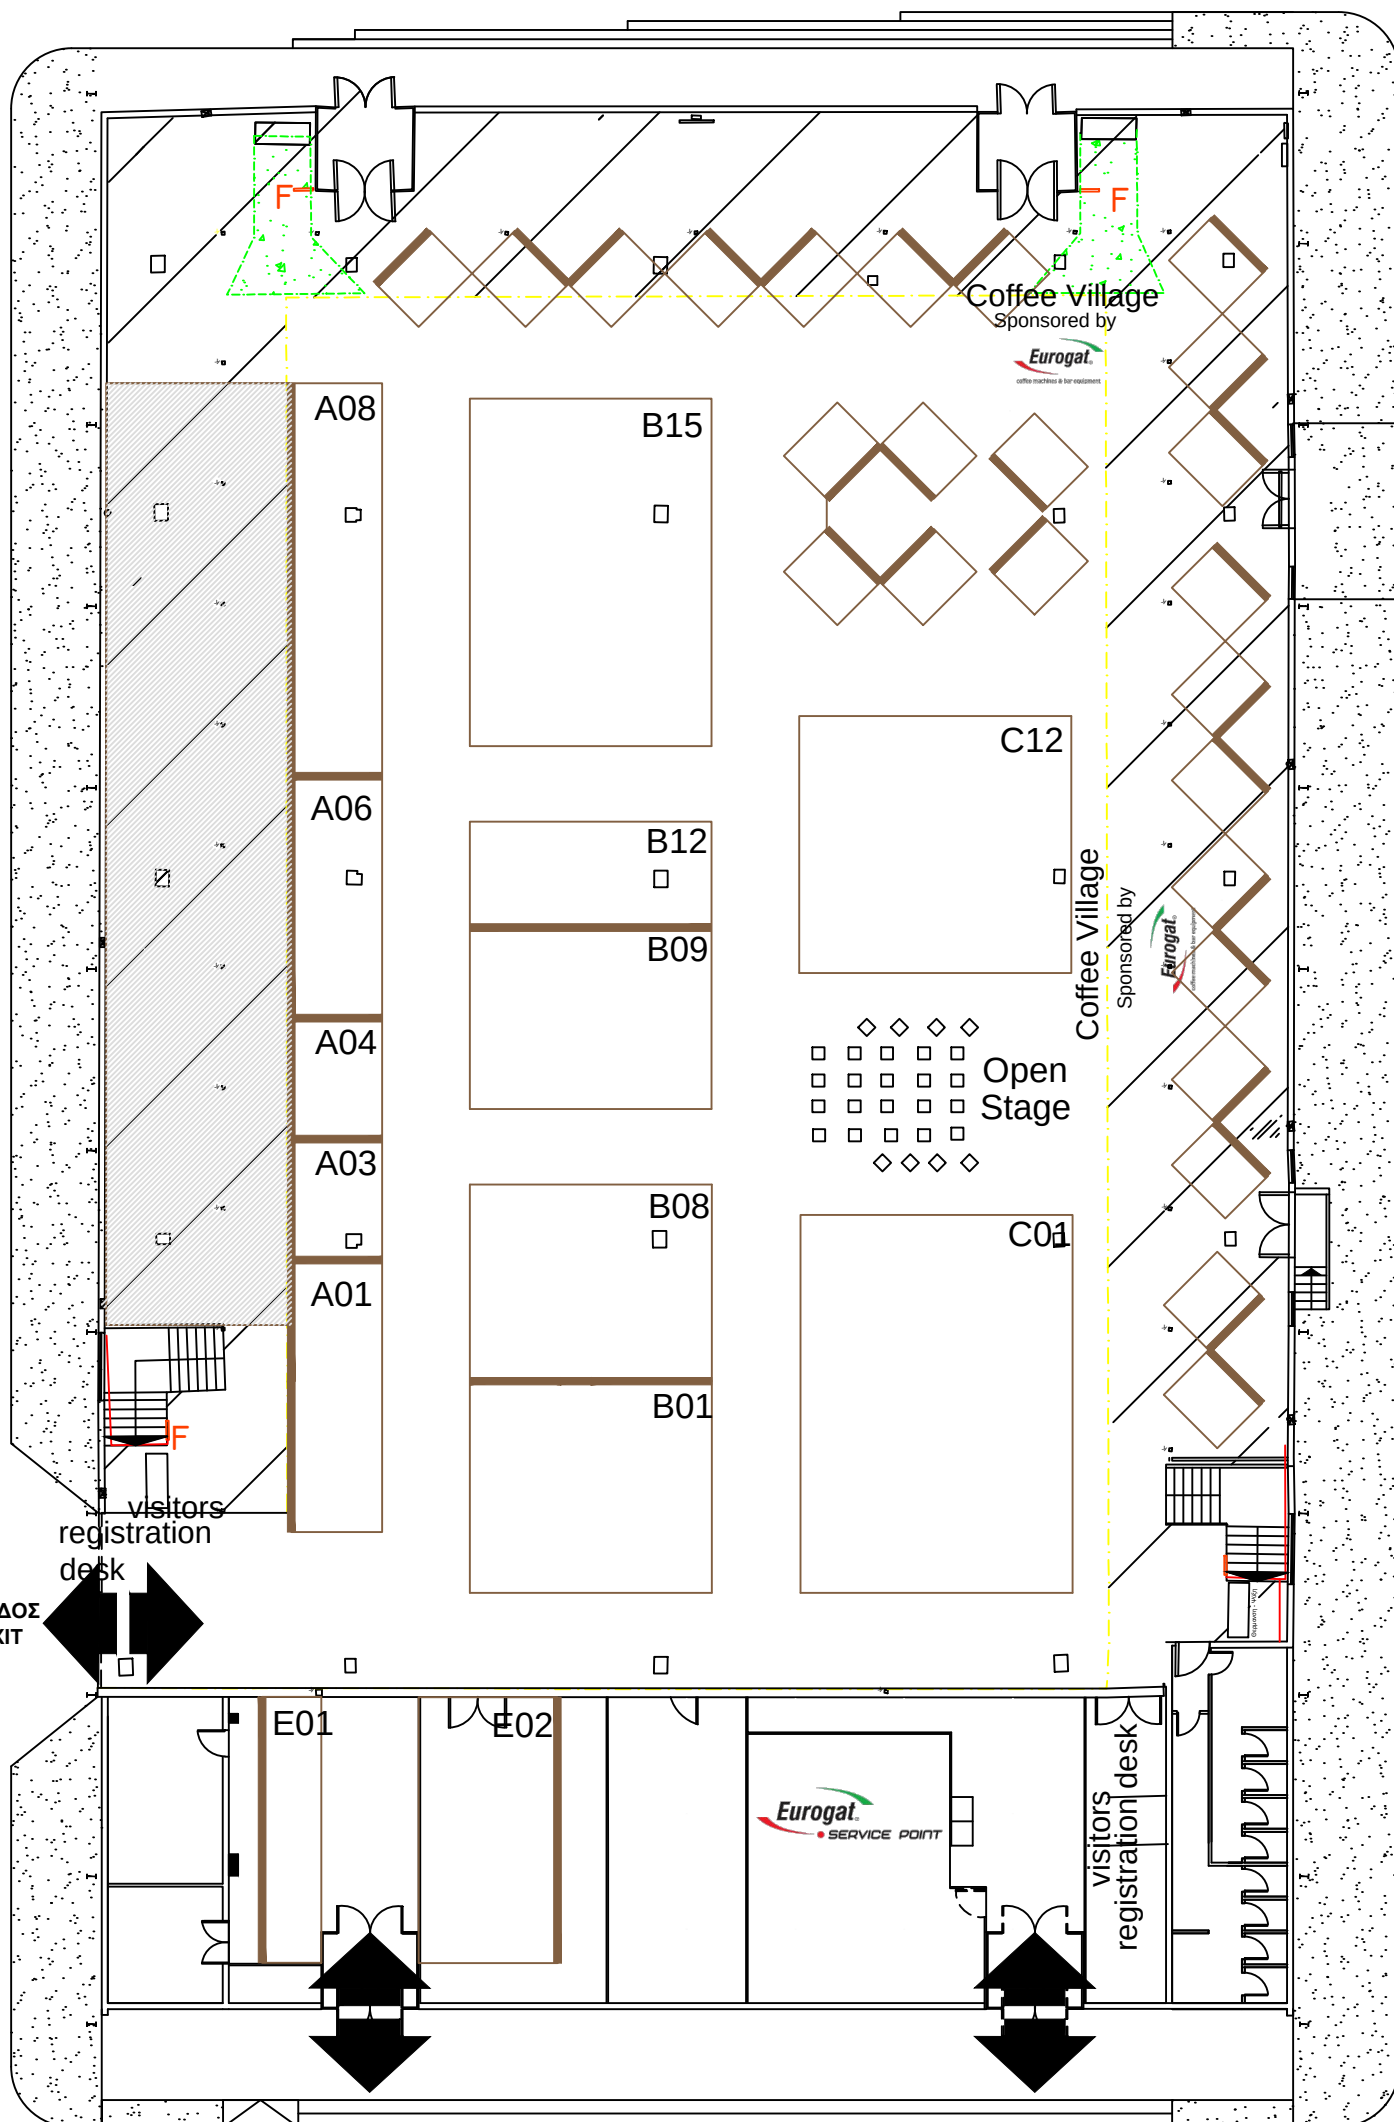

ΕΙΣΟΔΟΣ-ΕΞΟΔΟΣ
ENTRANCE-EXIT

ΕΙΣΟΔΟΣ-ΕΞΟΔΟΣ
ENTRANCE-EXIT

ΕΙΣΟΔΟΣ-ΕΞΟΔΟΣ
ENTRANCE-EXIT