

ΠΕΡΙΠΤΕΡΟ 16

ΚΛΙΜΑΚΑ 1:250
SCALE

ΕΞΟΔΟΣ ΚΙΝΔΥΝΟΥ
EMERGENCY EXIT

ΕΞΟΔΟΣ ΚΙΝΔΥΝΟΥ
EMERGENCY EXIT


INTERNATIONAL EXPO

FOOD & DRINKS

by Detrop HELEXPO



ΔΙΕΘΝΗΣ
ΕΚΘΕΣΗ
ΤΡΟΦΙΜΩΝ &
ΠΟΤΩΝ

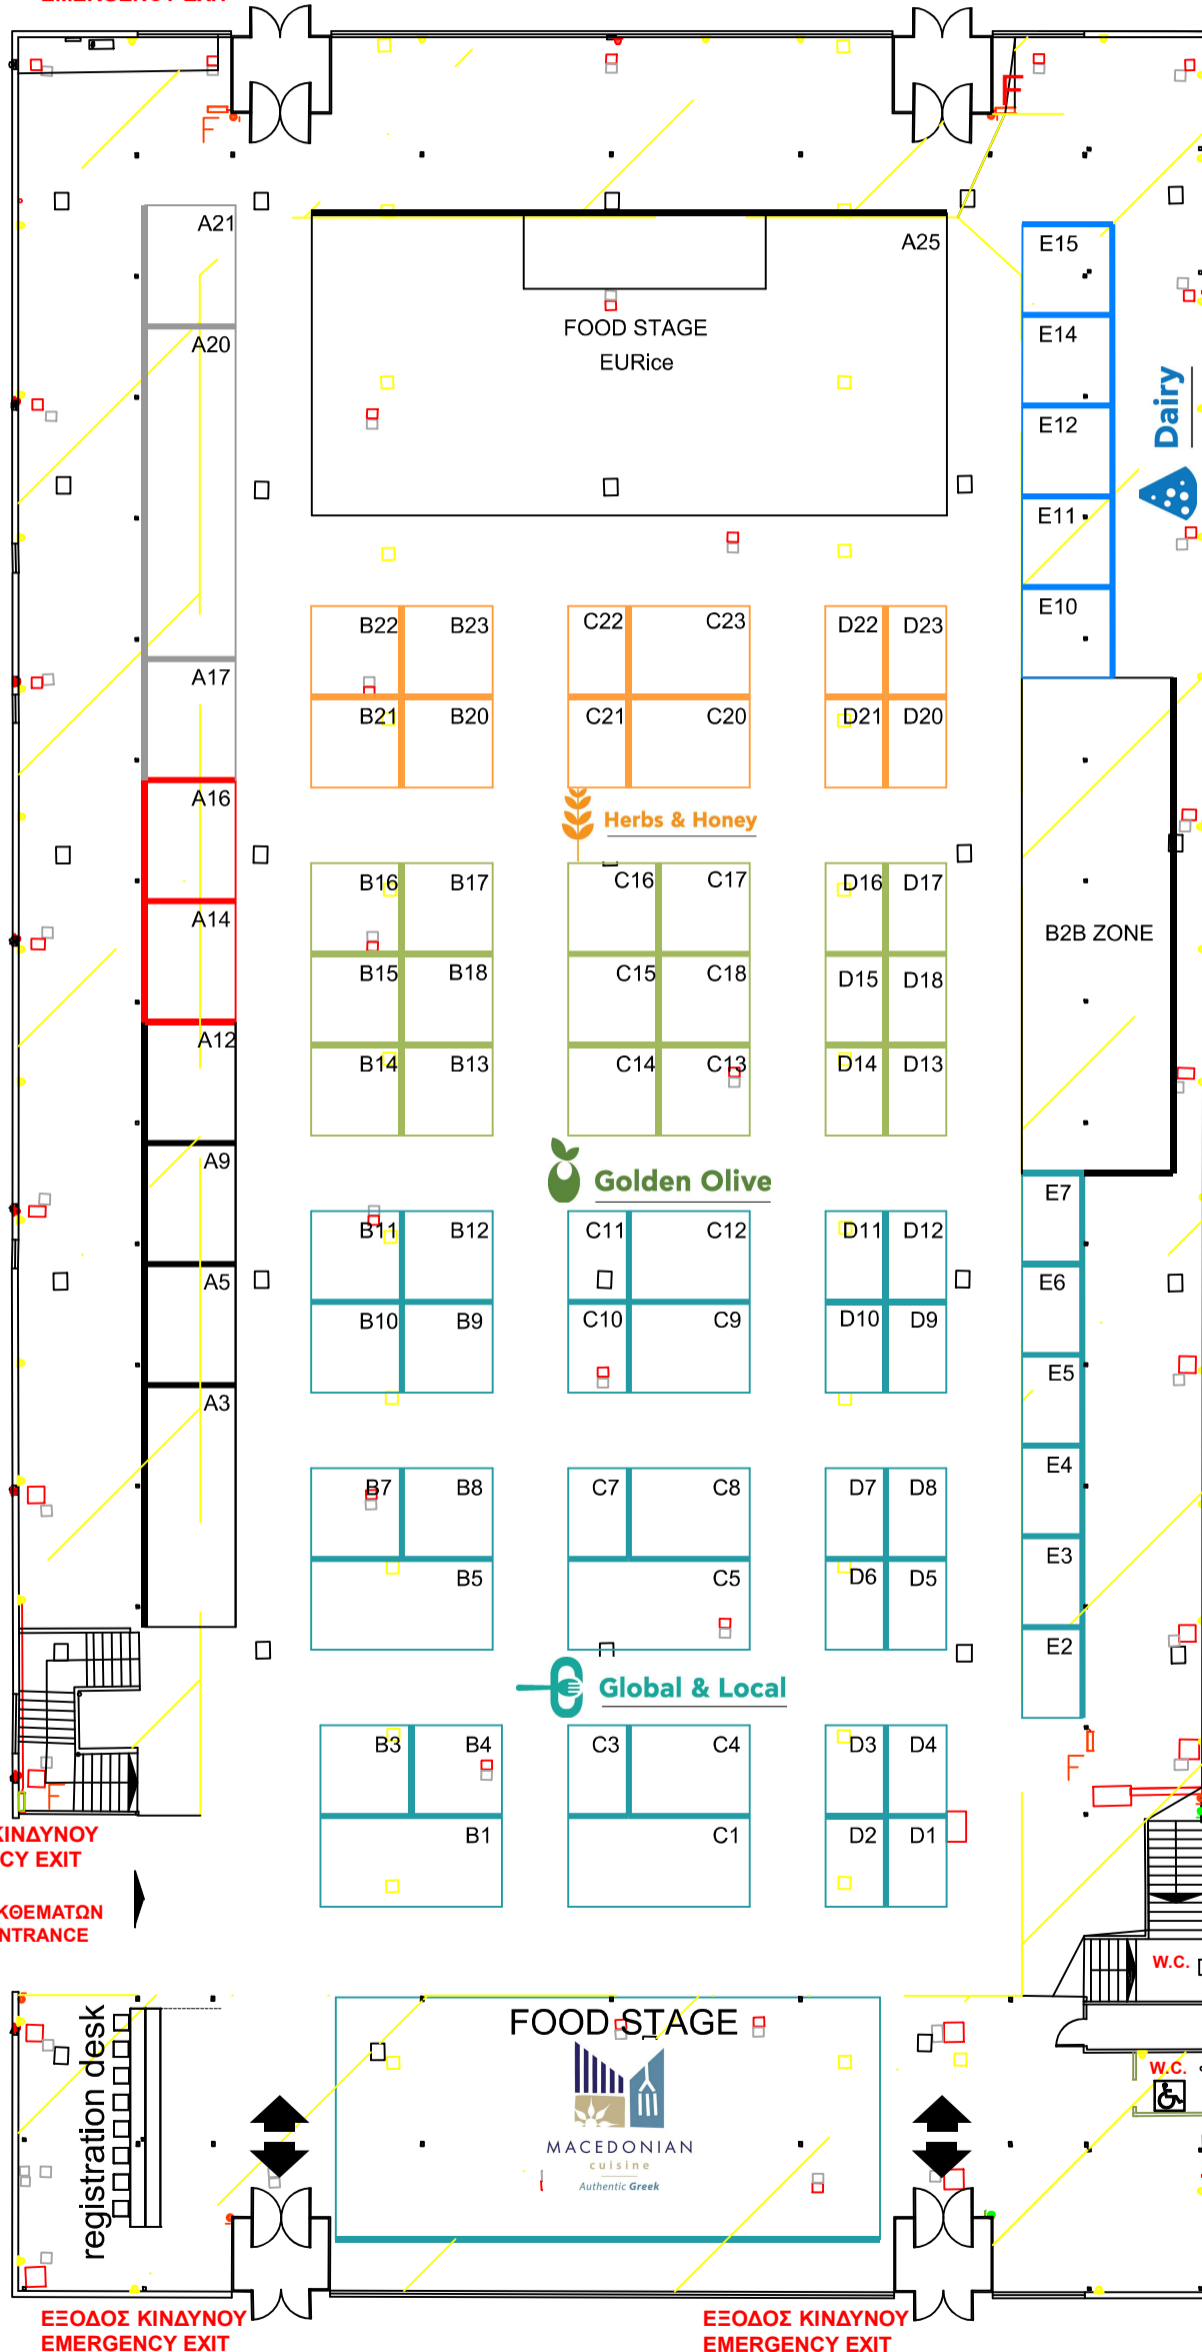

ΕΞΟΔΟΣ ΚΙΝΔΥΝΟΥ
EMERGENCY EXIT

ΕΙΣΟΔΟΣ ΕΚΘΕΜΑΤΩΝ
EXHIBITS ENTRANCE

ΕΞΟΔΟΣ ΚΙΝΔΥΝΟΥ
EMERGENCY EXIT

ΕΞΟΔΟΣ ΚΙΝΔΥΝΟΥ
EMERGENCY EXIT

Global & Local

Golden Olive

Herbs & Honey

Dairy

Meat

Fish

ΓΡΑΦΕΙΟ ΥΠΕΥΘΥΝΟΥ
(HALL MANAGER)
ΤΗΛ. 2310291562

ΧΩΡΟΣ ΚΑΤΩ ΑΠΟ ΗΜΙΟΡΟΦΟ
ΑΝΩΤΕΡΟ ΥΨΟΣ ΚΑΤΑΣΚΕΥΗΣ 2.50m

EXHIBITION AREA UNDER BALCONY
max HEIGHT 2.50m

ΚΤΙΡΙΟ Νο 16
ΙΣΟΓΕΙΟ
ΚΛΙΜΑΚΑ 1:250
ΣΤΟΙΧΕΙΑ ΚΤΙΡΙΟΥ
ΣΚΥΡΟΔΕΜΑ
ΘΕΡΜΑΝΣΗ
ΗΛΕΚ. 380/220
ΩΦ. ΕΜΒΑΔΟ 2820 Μ2
ΥΨΟΣ :4,50 m

ΗΛΕΚΤΡΟΛΟΓΙΚΟΙ ΠΙΝΑΚΕΣ, ΚΛΙΜΑΤΙΣΤΙΚΕΣ ΜΟΝΑΔΕΣ, ΠΥΡΟΣΒΕΣΤΙΚΕΣ ΦΩΛΙΕΣ & ΕΞΟΔΟΙ ΚΙΝΔΥΝΟΥ ΝΑ ΕΙΝΑΙ ΠΡΟΣΒΑΣΙΜΕΣ!

ELECTRICAL BOXES, AIRCONDITION FIRE EXTINGUISHER & EMERGENCY EXITS MUST BE ACCESSIBLE!

- ▀ ΠΡΙΖΑ ΔΕΗ
- ▀ ΠΡΙΖΑ ΔΕΗ 1
- ▀ ΠΡΙΖΑ ΟΤΕ
- ▀ ΔΙΑΚΟΠΤΗΣ
- ▀ ΠΥΡΟΣΒΕΣΤΙΚΟΣ ΣΥΝΑΓΕΡΜΟΣ
- ▀ ΦΡΕΑΤΙΟ ΑΠΟΧΕΤΕΥΣΗΣ
- ▀ ΦΡΕΑΤΙΟ ΔΕΗ
- ▀ ΦΡΕΑΤΙΟ ΝΕΡΟΥ
- ▀ ΦΡΕΑΤΙΟ ΝΕΚΡΟ
- ▀ ΦΡΕΑΤΙΟ ΟΤΕ
- ▀ ΦΡΕΑΤΙΟ ΟΤΕ-ΝΕΡΟΥ
- ▀ ΠΙΝΑΚΑΣ ΔΕΗ
- ▀ ΠΑΡΟΧΗ ΑΠΟΧΕΤΕΥΣΗΣ
- ▀ ΠΑΡΟΧΗ ΡΕΥΜΑΤΟΣ
- ▀ ΠΑΡΟΧΗ ΝΕΡΟΥ
- ▀ ΤΗΛΕΦΩΝΙΚΟΣ ΘΑΛΑΜΟΣ
- ▀ ΠΥΡΟΣΒΕΣΤΙΚΗ ΦΩΛΙΑ
- ▀ ΣΤΑΘΜΟΣ ΕΡΓΑΛΕΙΩΝ
- ΚΟΛΩΝΕΣ 10x10cm

May 14, 2026 - 10:08:

TECHNICAL DETAILS

- ▀ HOUSING FOR WATER SUPPLY & SEWERAGE
- ▀ HOUSING FOR ELECTRIC POWER
- ▀ ELECTRICAL BOXES
- ▀ FIRE EXTINGUISHER
- ▀ TELEPHONE LINES
- ▀ ELECTRICAL POWER OUTLET
- ▀ TELEPHONE CONNECTOR HEIGHT 2.50-6.00m

• COLUMNS 10x10 cm