

ΠΕΡΙΠΤΕΡΟ 16
RAVILION
 ΚΛΙΜΑΚΑ 1:250
 SCALE


ΕΞΟΔΟΣ ΚΙΝΔΥΝΟΥ
 EMERGENCY EXIT

ΕΞΟΔΟΣ ΚΙΝΔΥΝΟΥ
 EMERGENCY EXIT

INTERNATIONAL EXPO



ΔΙΕΘΝΗΣ
 ΕΚΘΕΣΗ
 ΤΡΟΦΙΜΩΝ &
 ΠΟΤΩΝ

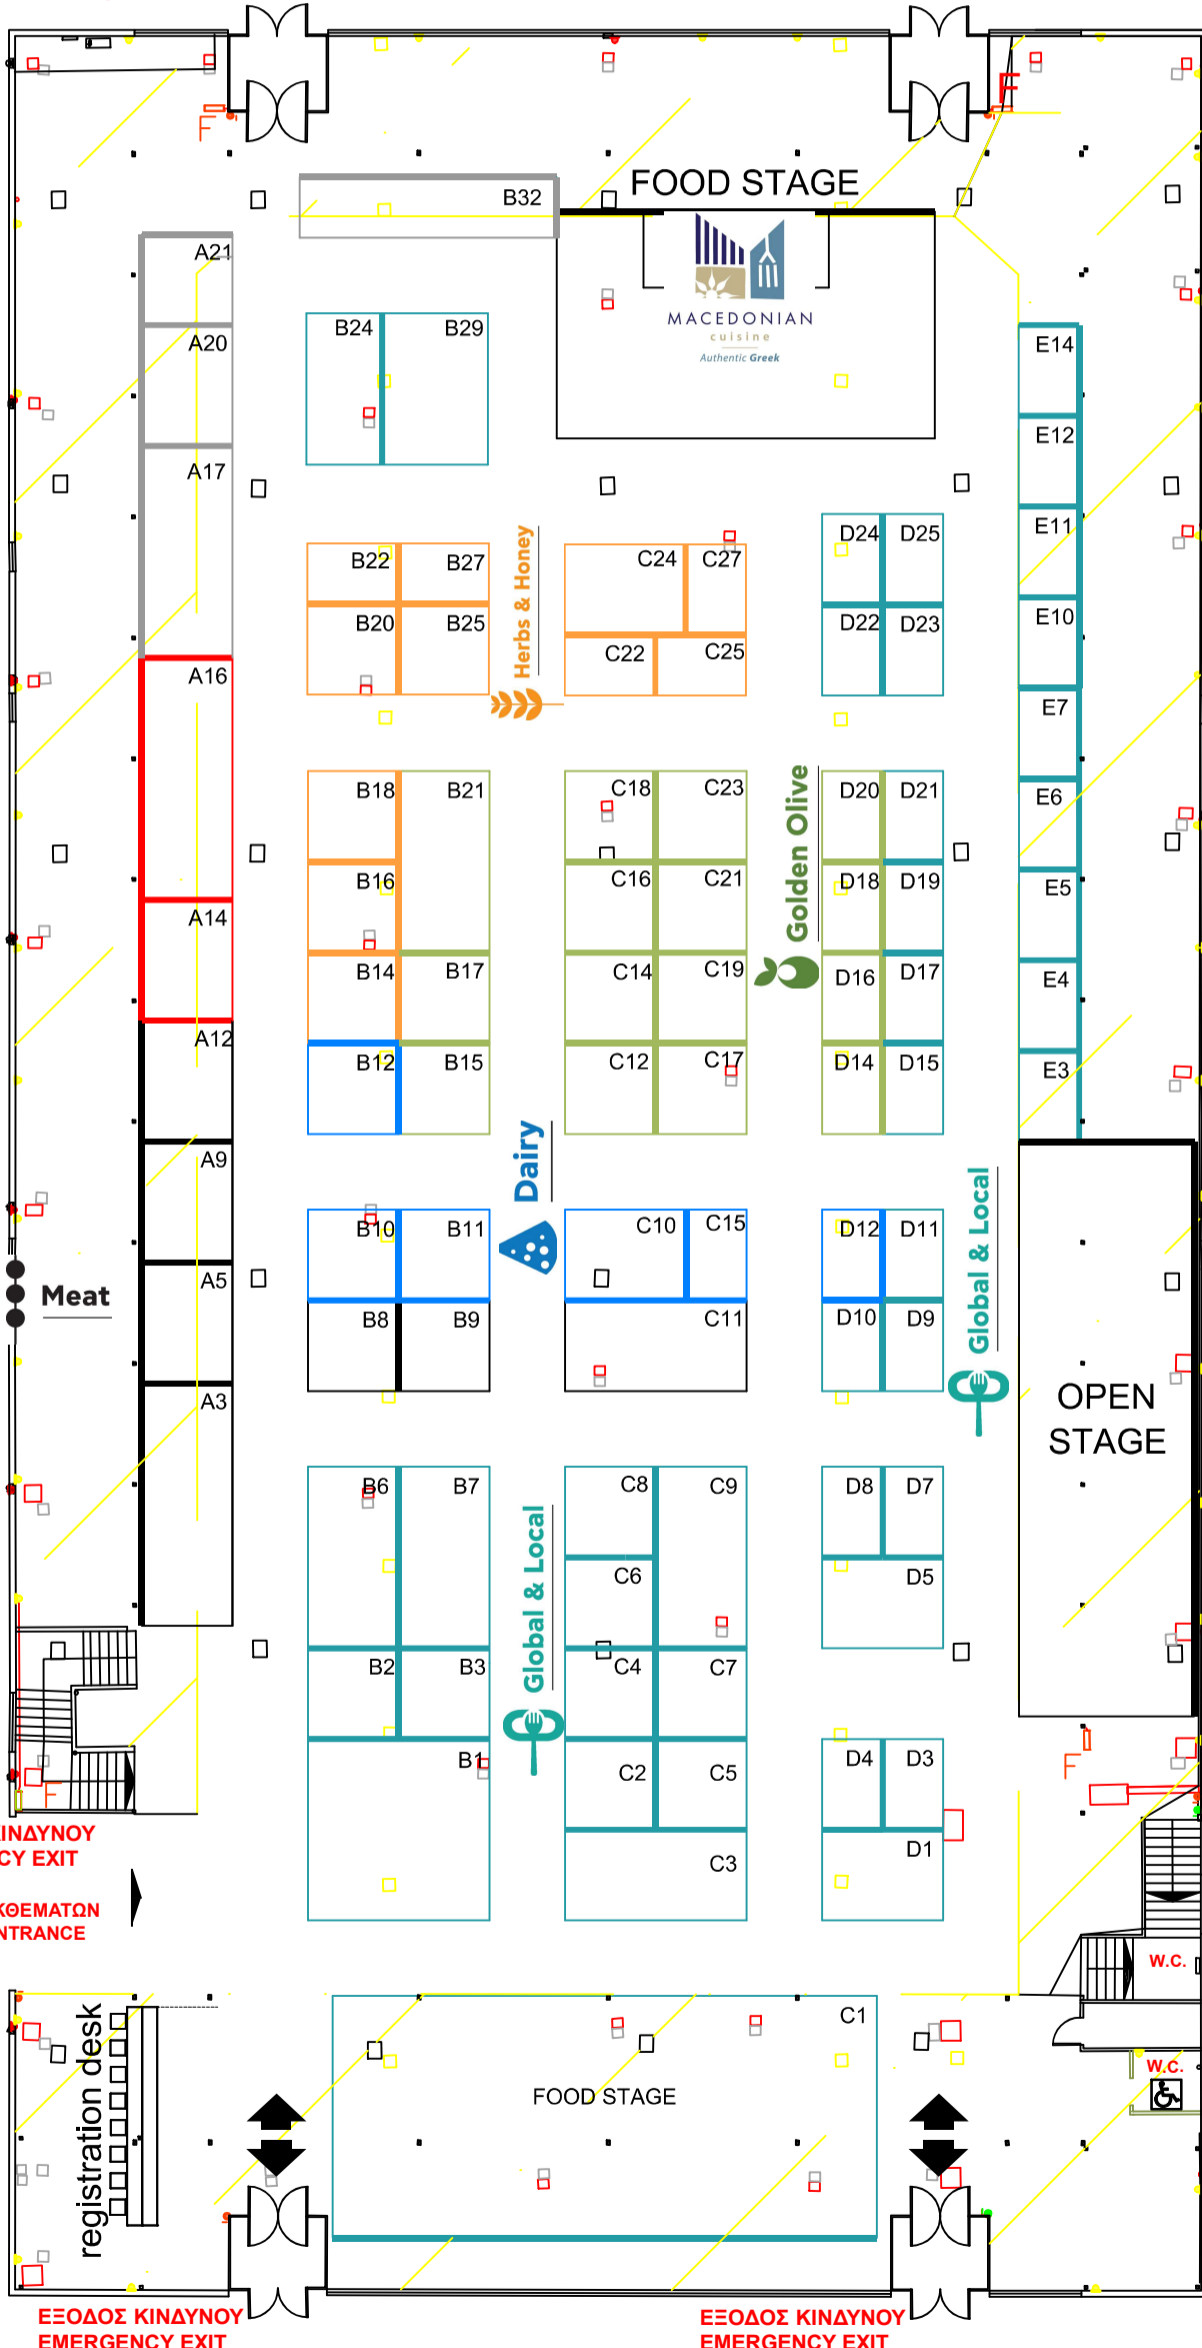

ΓΡΑΦΕΙΟ ΥΠΕΥΘΥΝΟΥ
 (HALL MANAGER)
 ΤΗΛ. 2310291562

ΧΩΡΟΣ ΚΑΤΩ ΑΠΟ ΗΜΙΟΡΟΦΟ
 ΑΝΩΤΕΡΟ ΥΨΟΣ ΚΑΤΑΣΚΕΥΗΣ 2.50m

EXHIBITION AREA UNDER BALCONY
 max HEIGHT 2.50m

ΚΤΙΡΙΟ Νο 16
 ΙΣΟΓΕΙΟ
 ΚΛΙΜΑΚΑ 1:250
 ΣΤΟΙΧΕΙΑ ΚΤΙΡΙΟΥ
 ΣΚΥΡΟΔΕΜΑ
 ΘΕΡΜΑΝΣΗ
 ΗΛΕΚ. 380/220
 ΩΦ. ΕΜΒΑΔΟ 2820 Μ2
 ΥΨΟΣ :4,50 m

ΗΛΕΚΤΡΟΛΟΓΙΚΟΙ ΠΙΝΑΚΕΣ, ΚΛΙΜΑΤΙΣΤΙΚΕΣ ΜΟΝΑΔΕΣ, ΠΥΡΟΣΒΕΣΤΙΚΕΣ ΦΩΛΙΕΣ & ΕΞΟΔΟΙ ΚΙΝΔΥΝΟΥ ΝΑ ΕΙΝΑΙ ΠΡΟΣΒΑΣΙΜΕΣ!

ELECTRICAL BOXES, AIRCONDITION FIRE EXTINGUISHER & EMERGENCY EXITS MUST BE ACCESSIBLE!

Jun 05, 2026 - 11:36am

TECHNICAL DETAILS

- HOUSING FOR WATER SUPPLY & SEWERAGE
- HOUSING FOR ELECTRIC POWER
- ELECTRICAL BOXES
- FIRE EXTINGUISHER
- TELEPHONE LINES
- ELECTRICAL POWER OUTLET
- TELEPHONE CONNECTOR HEIGHT 2.50-6.00m
- COLUMNS 10x10 cm

- ▶ ΠΡΙΖΑ ΔΕΗ
- ▶ ΠΡΙΖΑ ΔΕΗ 1
- ▶ ΠΡΙΖΑ ΟΤΕ
- ΔΙΑΚΟΠΤΗΣ
- ΠΥΡΟΣΒΕΣΤΙΚΟΣ ΣΥΝΑΓΕΡΜΟΣ
- ΦΡΕΑΤΙΟ ΑΠΟΧΕΤΕΥΣΗΣ
- ΦΡΕΑΤΙΟ ΔΕΗ
- ΦΡΕΑΤΙΟ ΝΕΡΟΥ
- ΦΡΕΑΤΙΟ ΝΕΚΡΟ
- ΦΡΕΑΤΙΟ ΟΤΕ
- ΦΡΕΑΤΙΟ ΟΤΕ-ΝΕΡΟΥ
- ΠΙΝΑΚΑΣ ΔΕΗ
- ΠΑΡΟΧΗ ΑΠΟΧΕΤΕΥΣΗΣ
- ΠΑΡΟΧΗ ΡΕΥΜΑΤΟΣ
- ΠΑΡΟΧΗ ΝΕΡΟΥ
- ΤΗΛΕΦΩΝΙΚΟΣ ΘΑΛΑΜΟΣ
- ΠΥΡΟΣΒΕΣΤΙΚΗ ΦΩΛΙΑ
- ΣΤΑΘΜΟΣ ΕΡΓΑΛΕΙΩΝ
- ΚΟΛΩΝΕΣ 10x10cm

ΕΞΟΔΟΣ ΚΙΝΔΥΝΟΥ
 EMERGENCY EXIT

ΣΟΔΟΣ ΕΚΘΕΜΑΤΩΝ
 KIBITS ENTRANCE

ΕΞΟΔΟΣ ΚΙΝΔΥΝΟΥ
 EMERGENCY EXIT

ΕΞΟΔΟΣ ΚΙΝΔΥΝΟΥ
 EMERGENCY EXIT